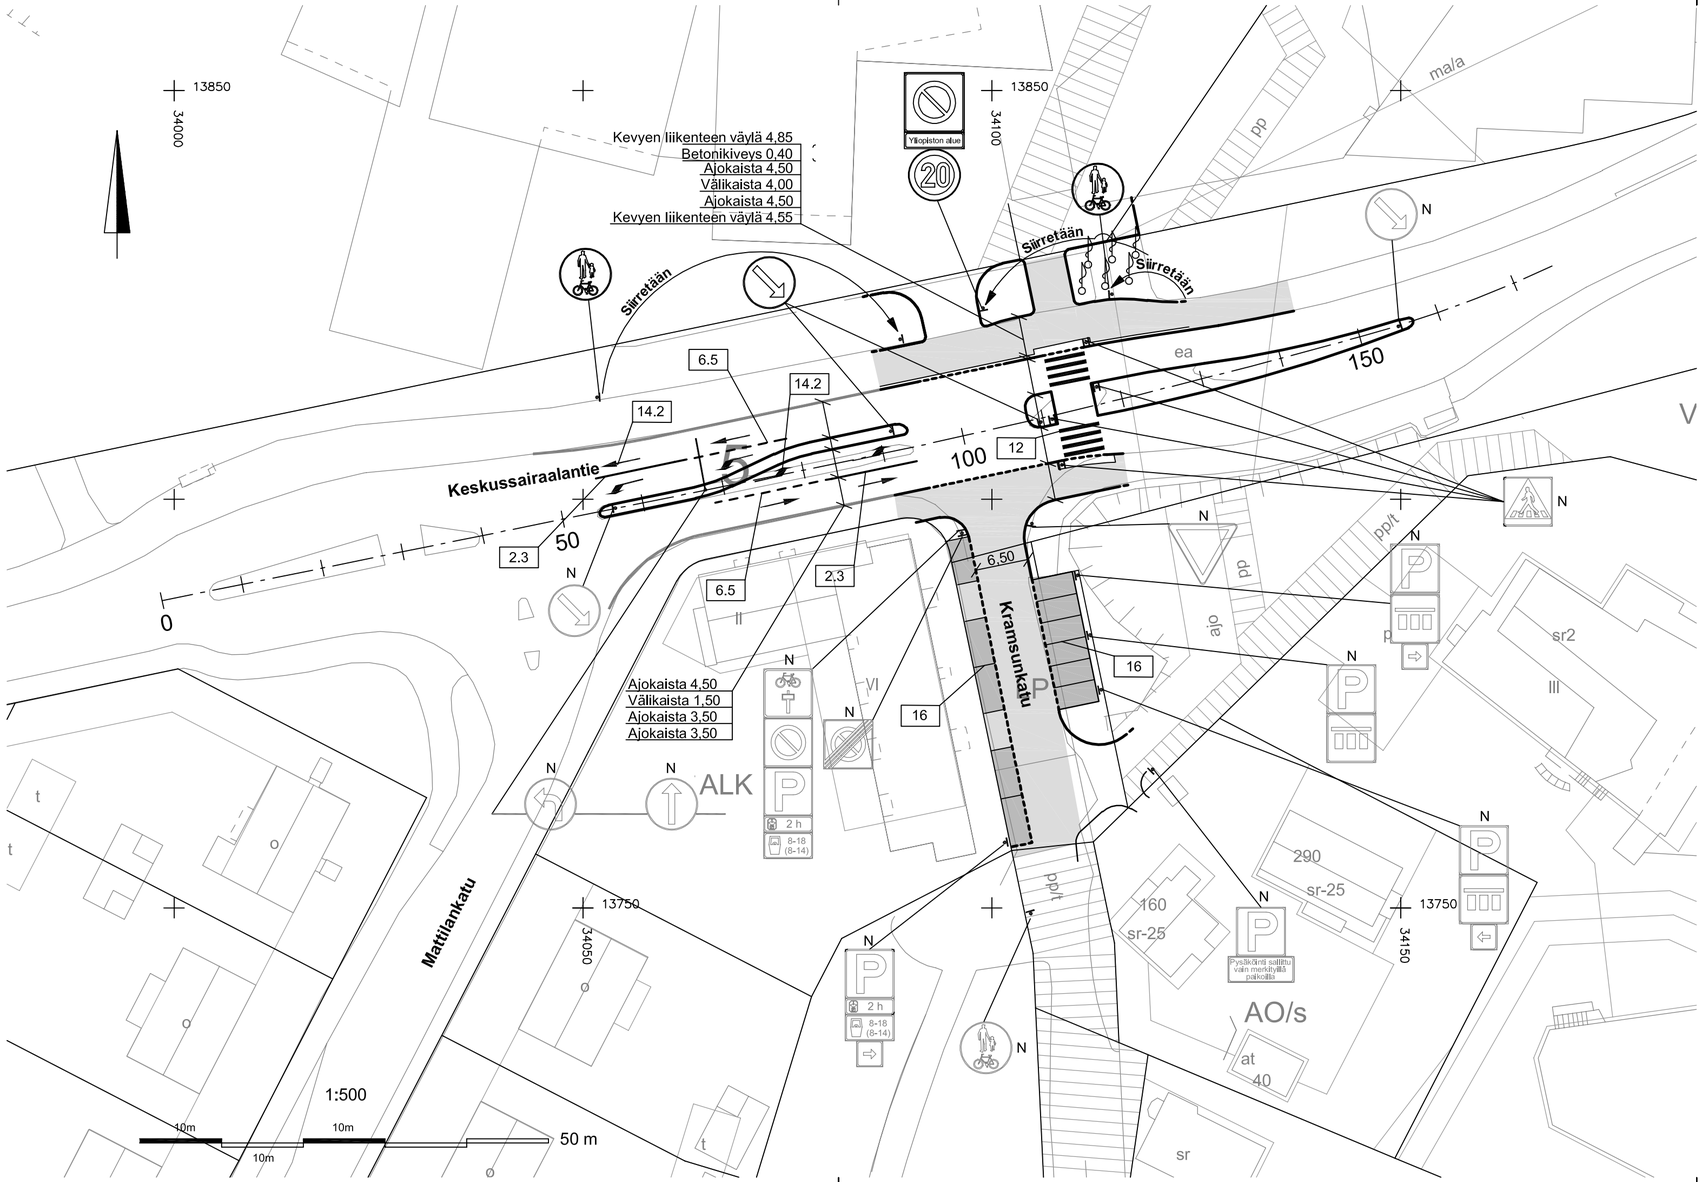

LIIKENNEMERKKILUETTELO

MERKKI	NRO	NIMI JA KOKO	MÄÄRÄ
	417	Liikenteenjakaja koko 640	2 kpl
	423	Yhdistetty pyörätie ja jalkakäytävä koko 640	2 kpl
	361	Nopeusrajoitus koko 640	1 kpl
	373	Pysäköintikieltoalue koko 600 x 600	1 kpl
Yliopiston alue	871	Tekstillinen lisäkilpi "Yliopiston alue" koko 400 x 200	1 kpl

LIIKENNEMERKKIEN MATERIAALI VANERI

Liikennemerkkien sijainti tarkistettava tapauskohtaisesti maastossa.

KÄSITTELY	KÄSITTELIJÄ	PÄIVÄYS	ASIA NRO	MUUTOS	PÄIVÄYS	NIMI	LUKUM	TUNNUS

KOHDE JA PIIRUSTUSLAJI

KESKUSSAIRAALANTIEN JA KRAMSUNKADUN LIITTYMÄ

LIIKENTEENOHJAUSSUUNNITELMA

PIIRUSTUKSEN SISÄLTÖ: Asemapiirustus

MITTAKAAVA: 1:500

JYVÄSKYLÄN KAUPUNKI
YHDYSKUNTATOIMI

JYVÄSKYLÄN ENERGIA YHTIÖT

DESTIA

KORK. JÄRJ.: NN
PÄIVÄYS: 30.10.2008
LASK. TIEDOSTO:
LIITTYY PIIR.:

KATU- JA PUISTO-OSASTO
PL 233, Hannikaisenkatu 17
40101 JYVÄSKYLÄ
014 624 211, Fax 014 625 285
etunimi.sukunimi@jkl.fi

VESILIIKETOIMI ja KAUKOLÄMPÖ
PL 4, Vevangantie 5
40101 JYVÄSKYLÄ
014 624 164, Fax 014 214 878
etunimi.sukunimi@jenergia.fi

DESTIA OY
Konsulttipalvelut
PL 553, Vapaaherrantie 2
020 444 11
etunimi.sukunimi@destia.fi

HYV.: TARK.: HYV.: TARK.: SUUNN.:
GEO.: VIHER.: LIIK.: HYV.: TARK.: PROJ.PÄÄL.:

KORVAA: PIIR NRO: MUUTOS:
KORVATTU: 34-2771
KUVATIEDOSTO: 34-2771.dwg