


# PALVELUPISTE HANNIKAINEN / pohjapiirros

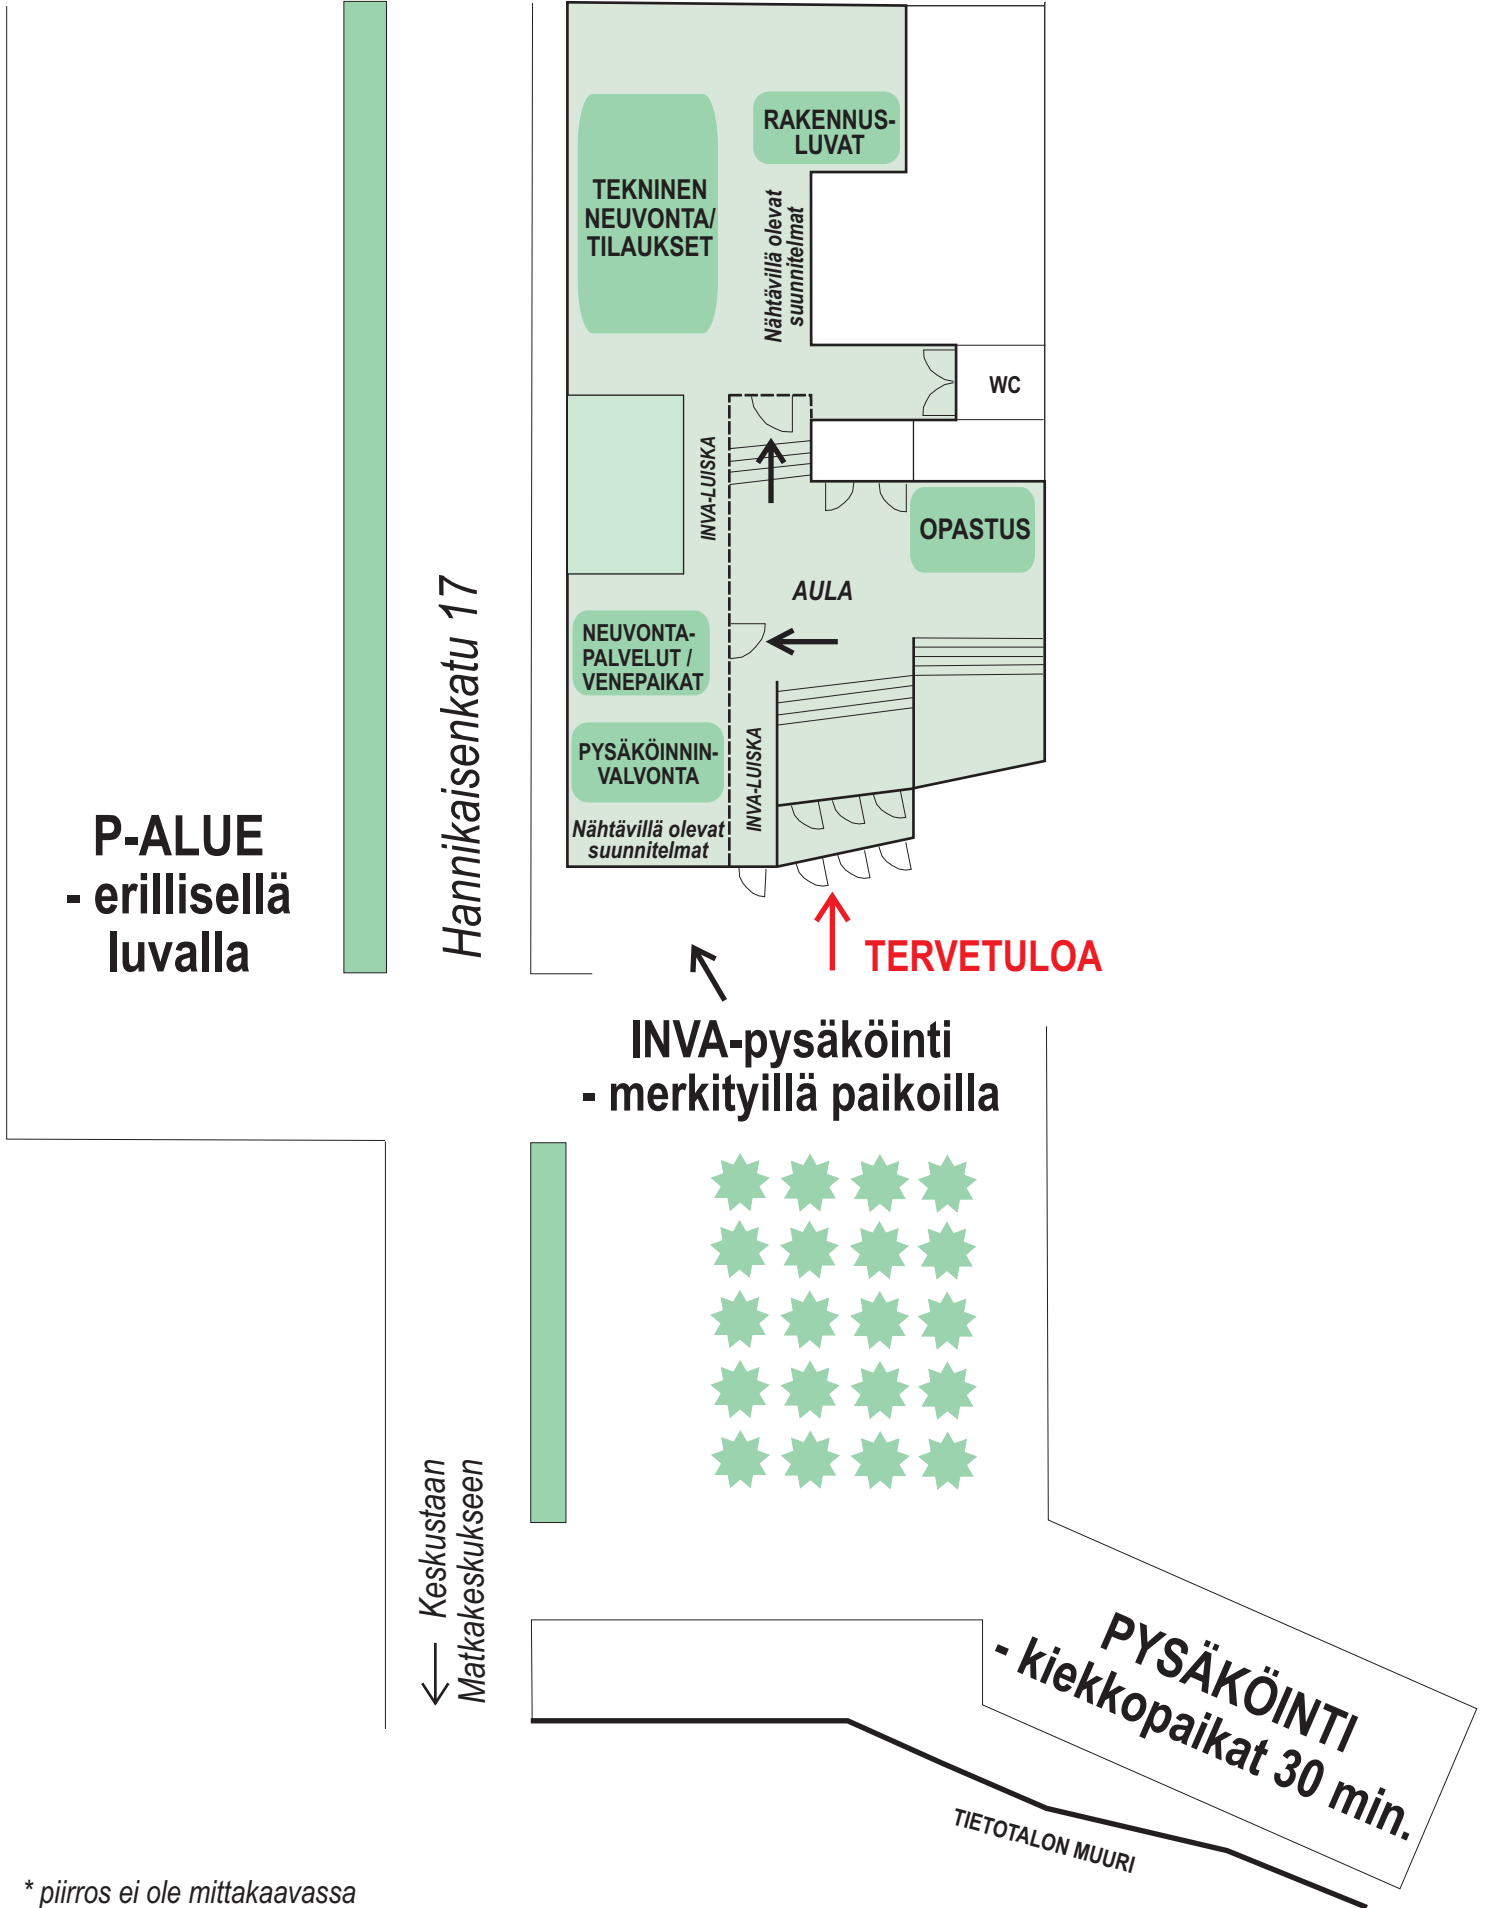

\* piirros ei ole mittakaavassa